


Załącznik nr 1 do Uchwały Nr.....
Rady Miejskiej w Prabutach
z dnia r.

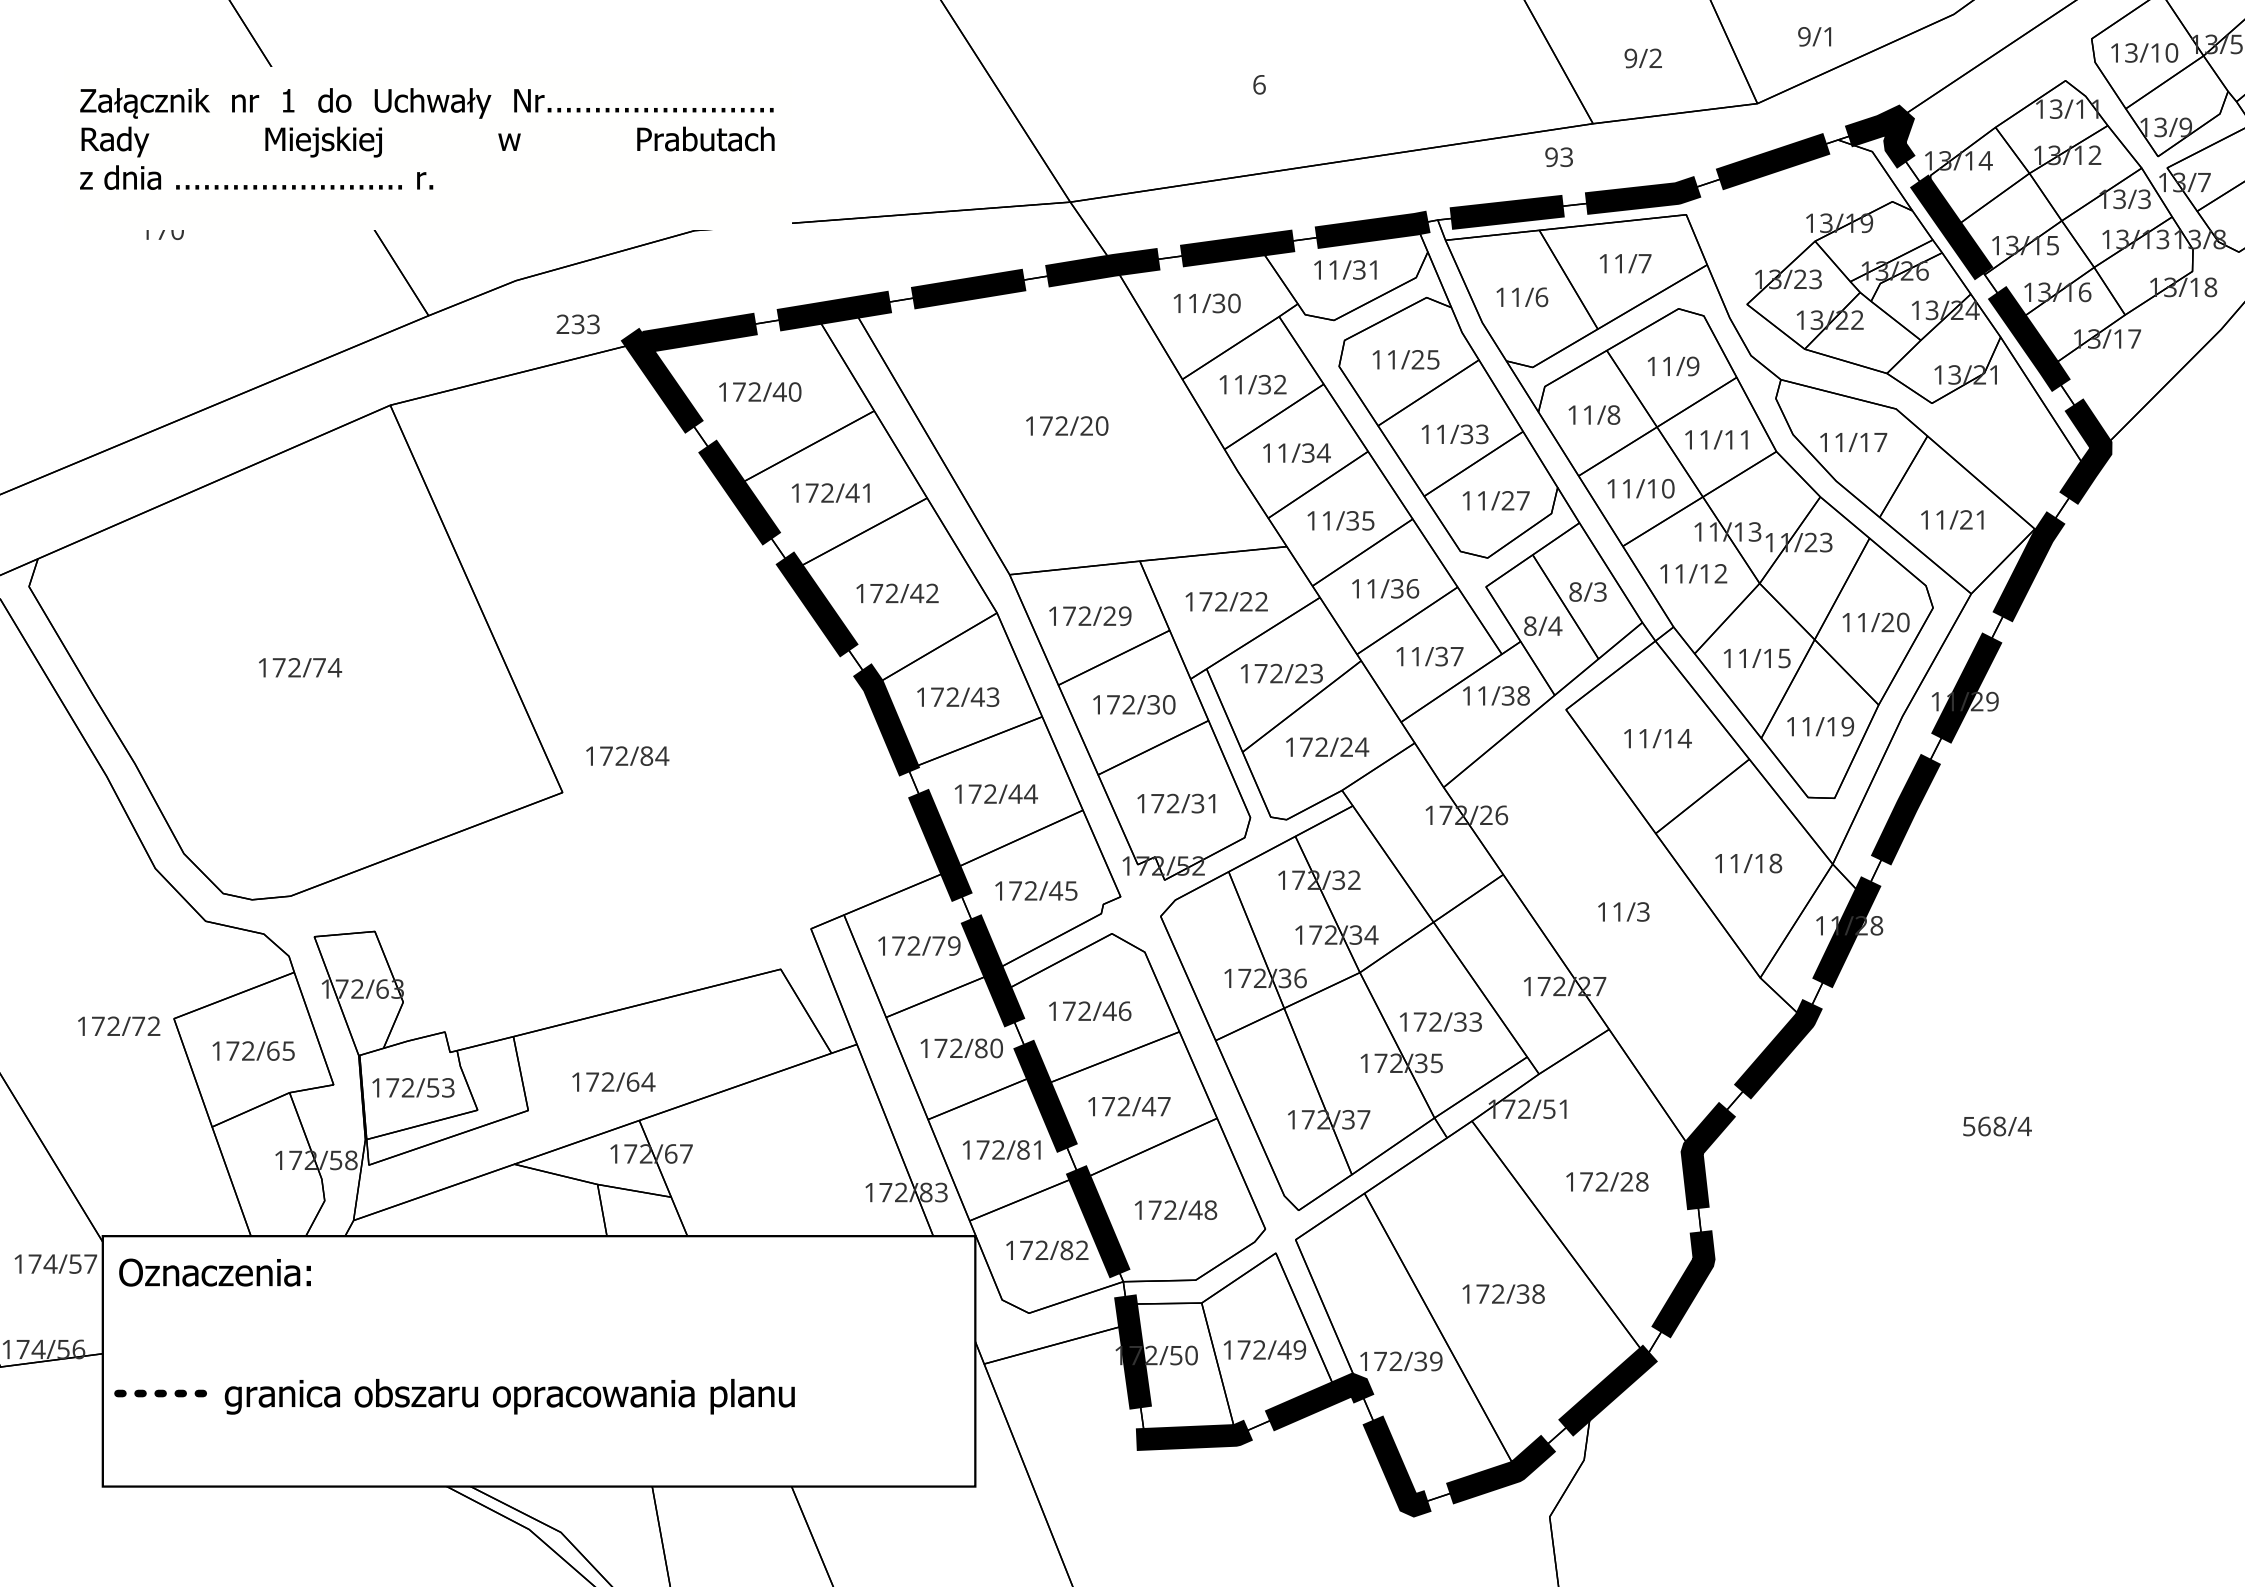

Oznaczenia:
- - - - granica obszaru opracowania planu