


Załącznik nr 2 do Uchwały Nr.....  
Rady Miejskiej w Prabutach  
z dnia ..... r.

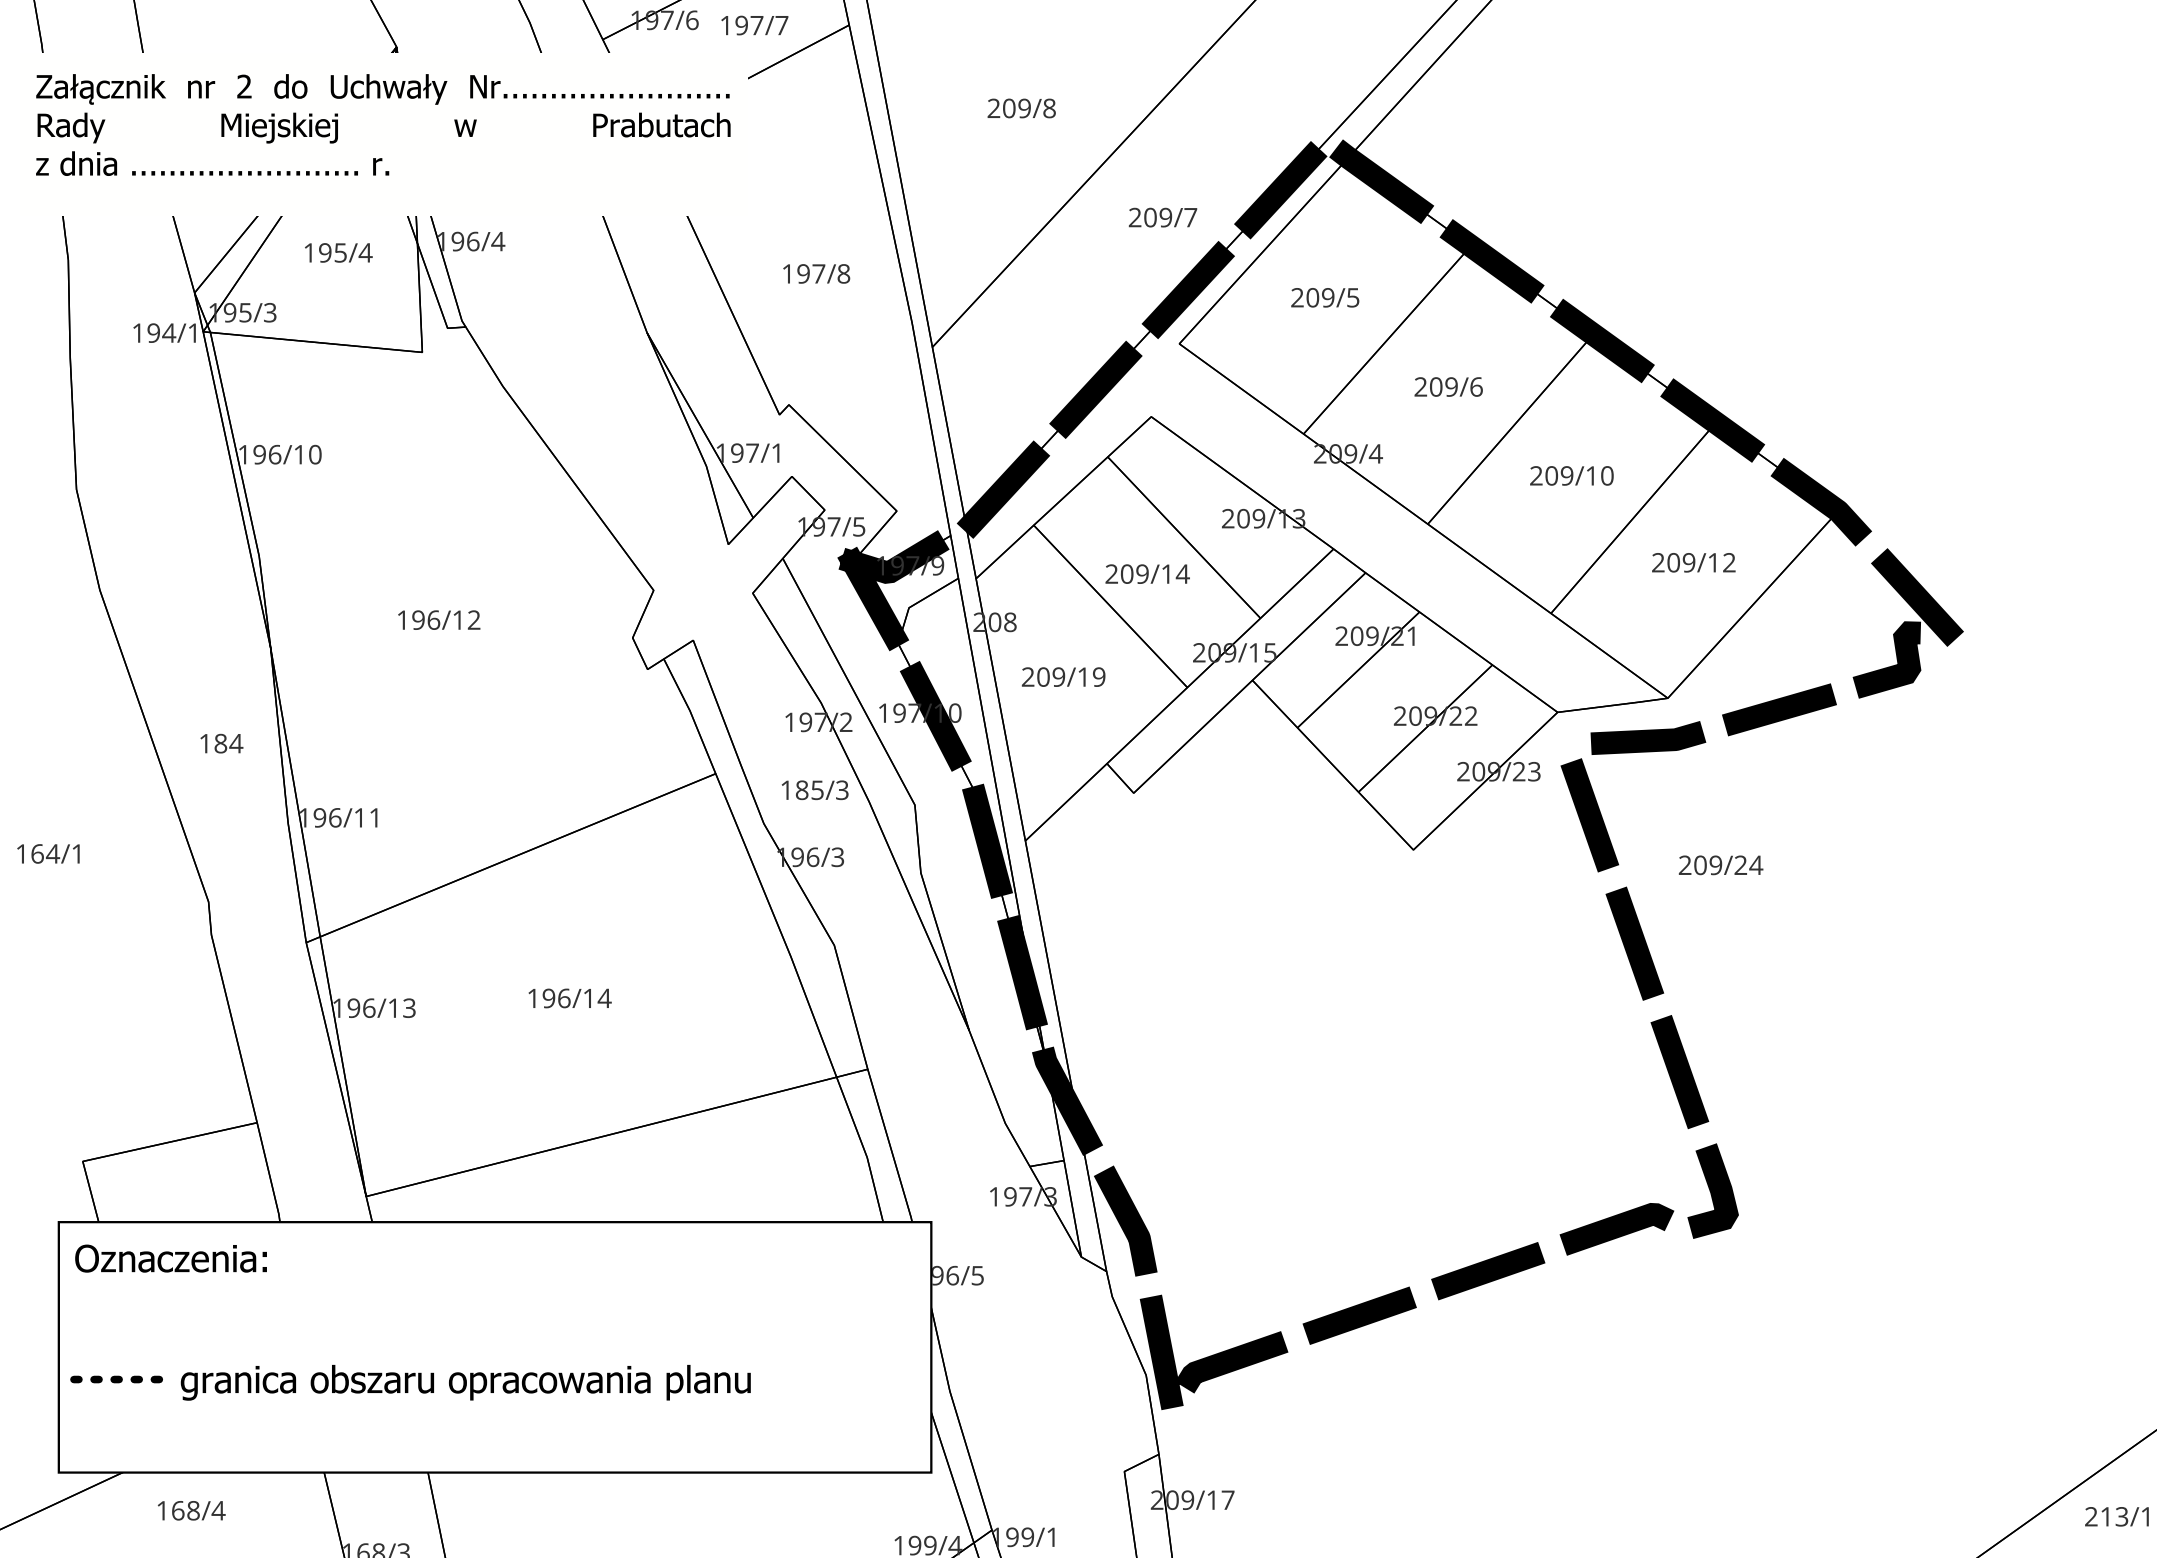

Oznaczenia:  
- - - - granica obszaru opracowania planu