


Załącznik nr 1 do Uchwały Nr..... IV/18/2024
Rady Miejskiej w Prabutach
z dnia 24 czerwca 2024 r.

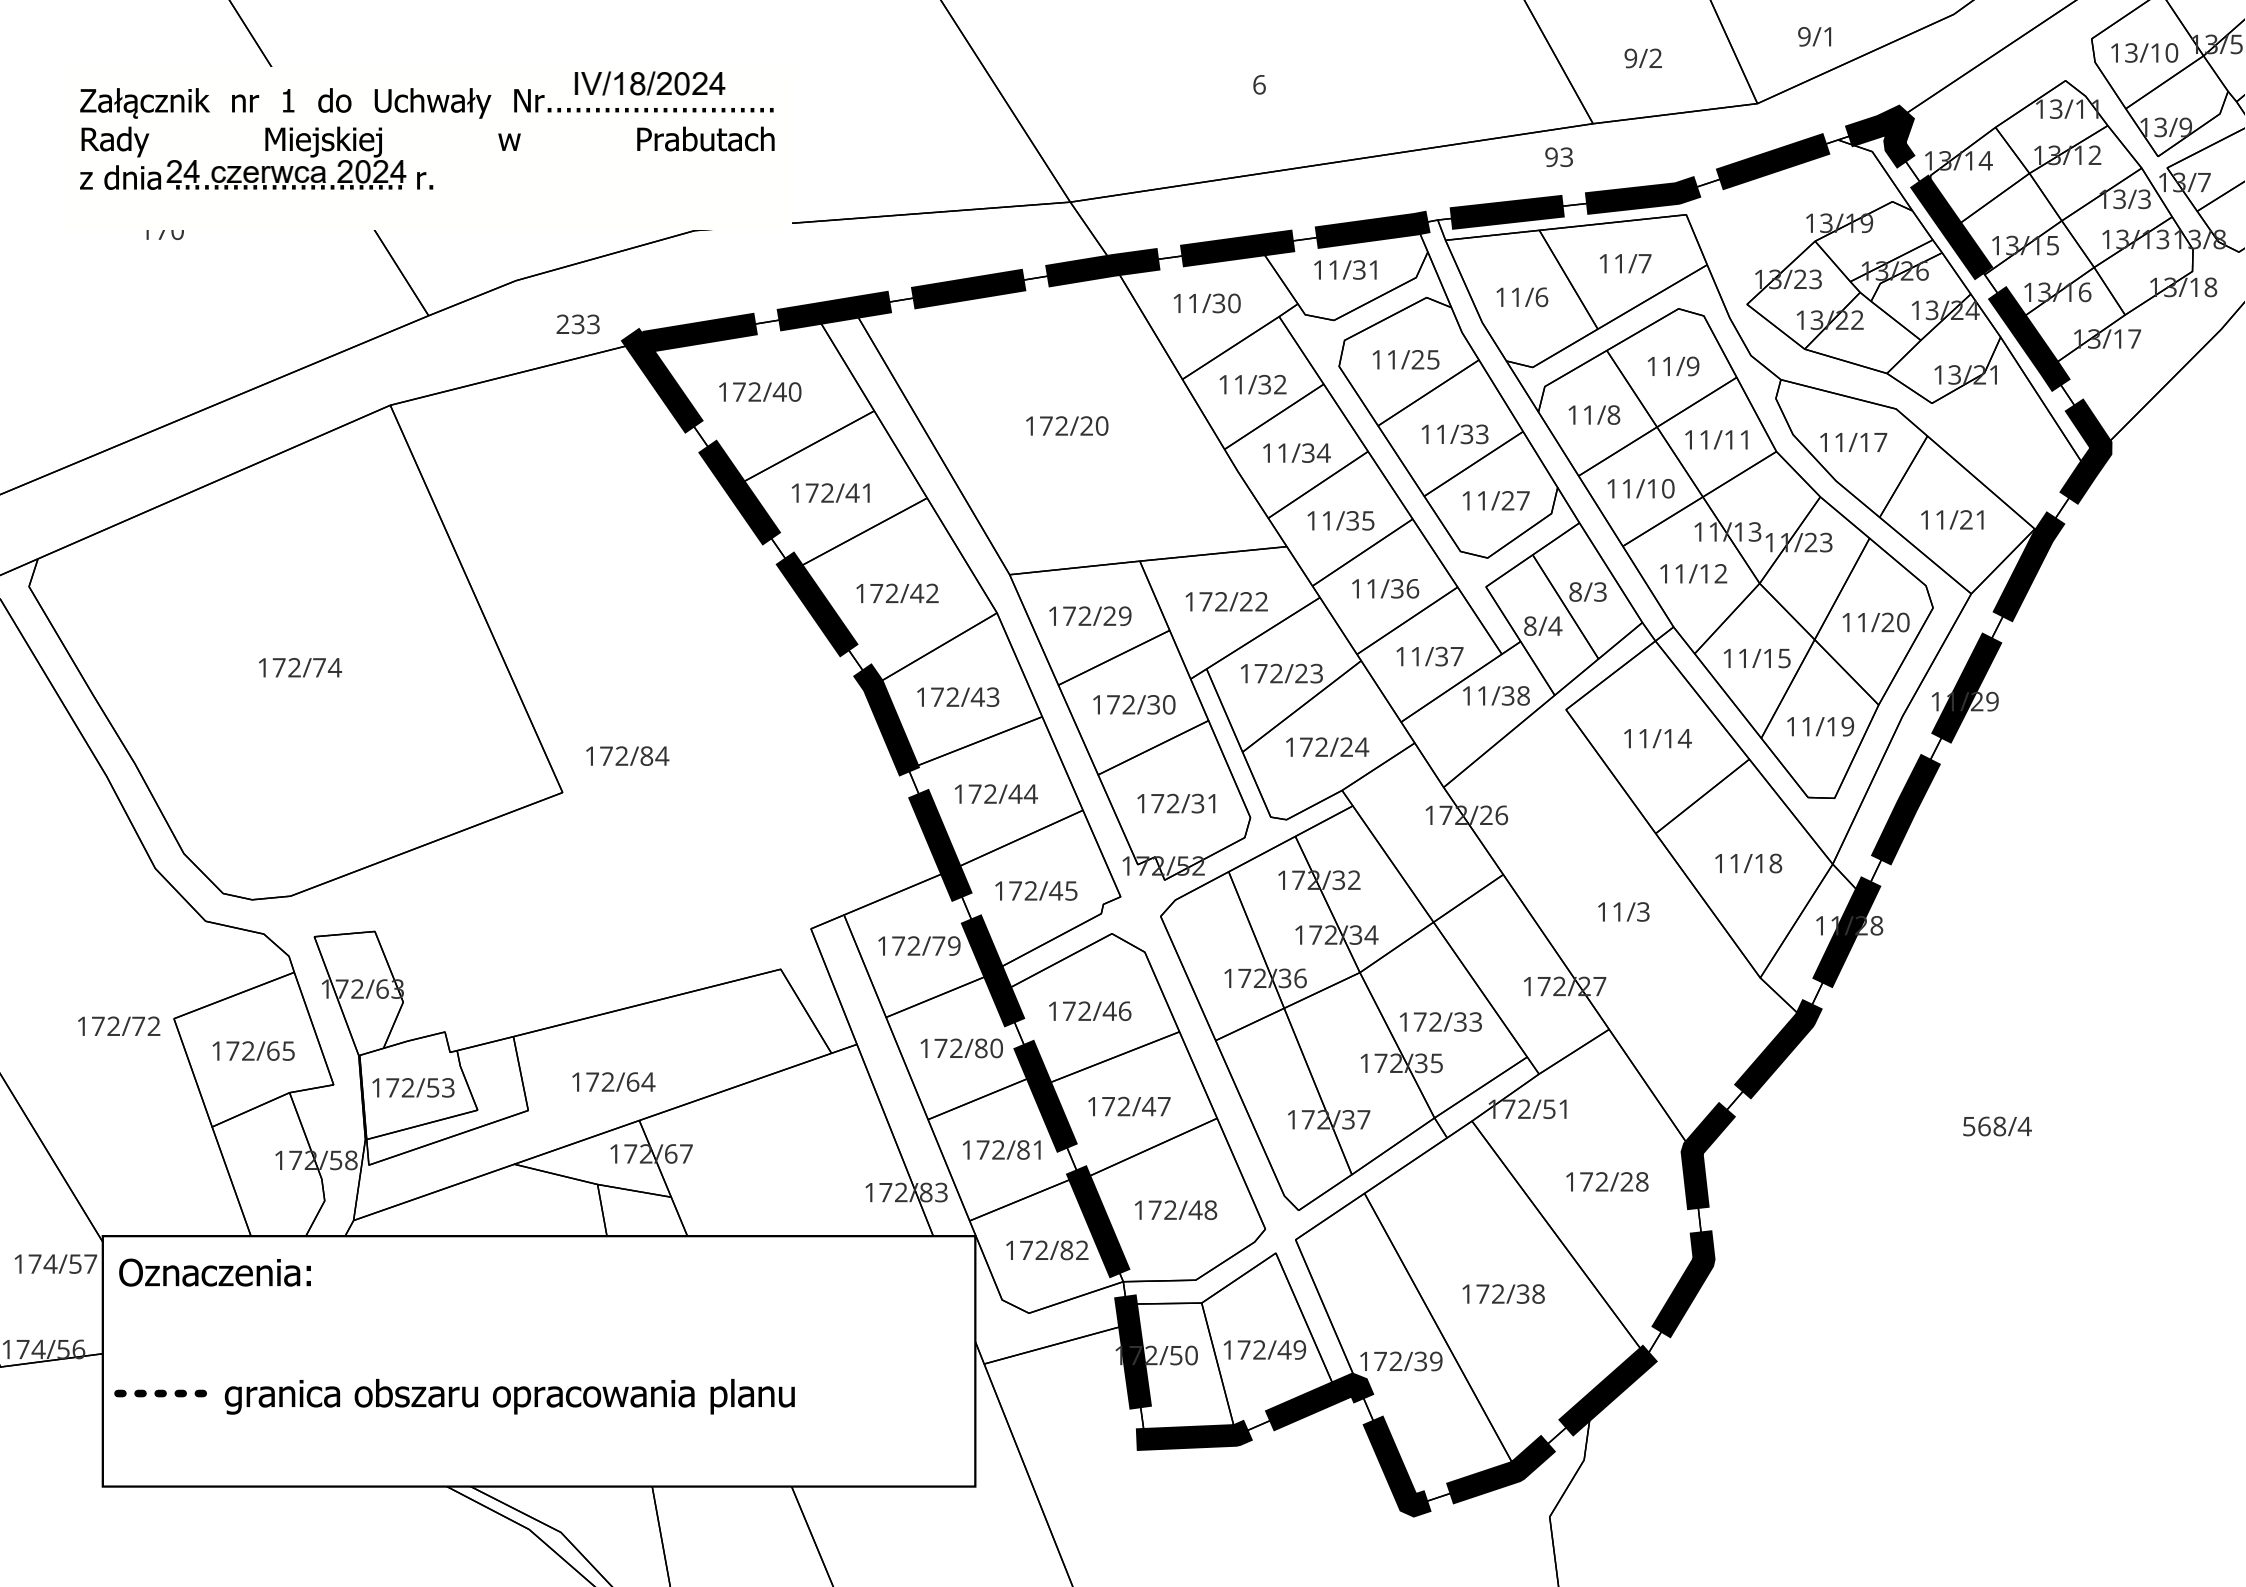

Oznaczenia:
- - - - - granica obszaru opracowania planu