


Załącznik nr 2 do Uchwały Nr...IV/18/2024  
Rady Miejskiej w Prabutach  
z dnia 24 czerwca 2024 r.

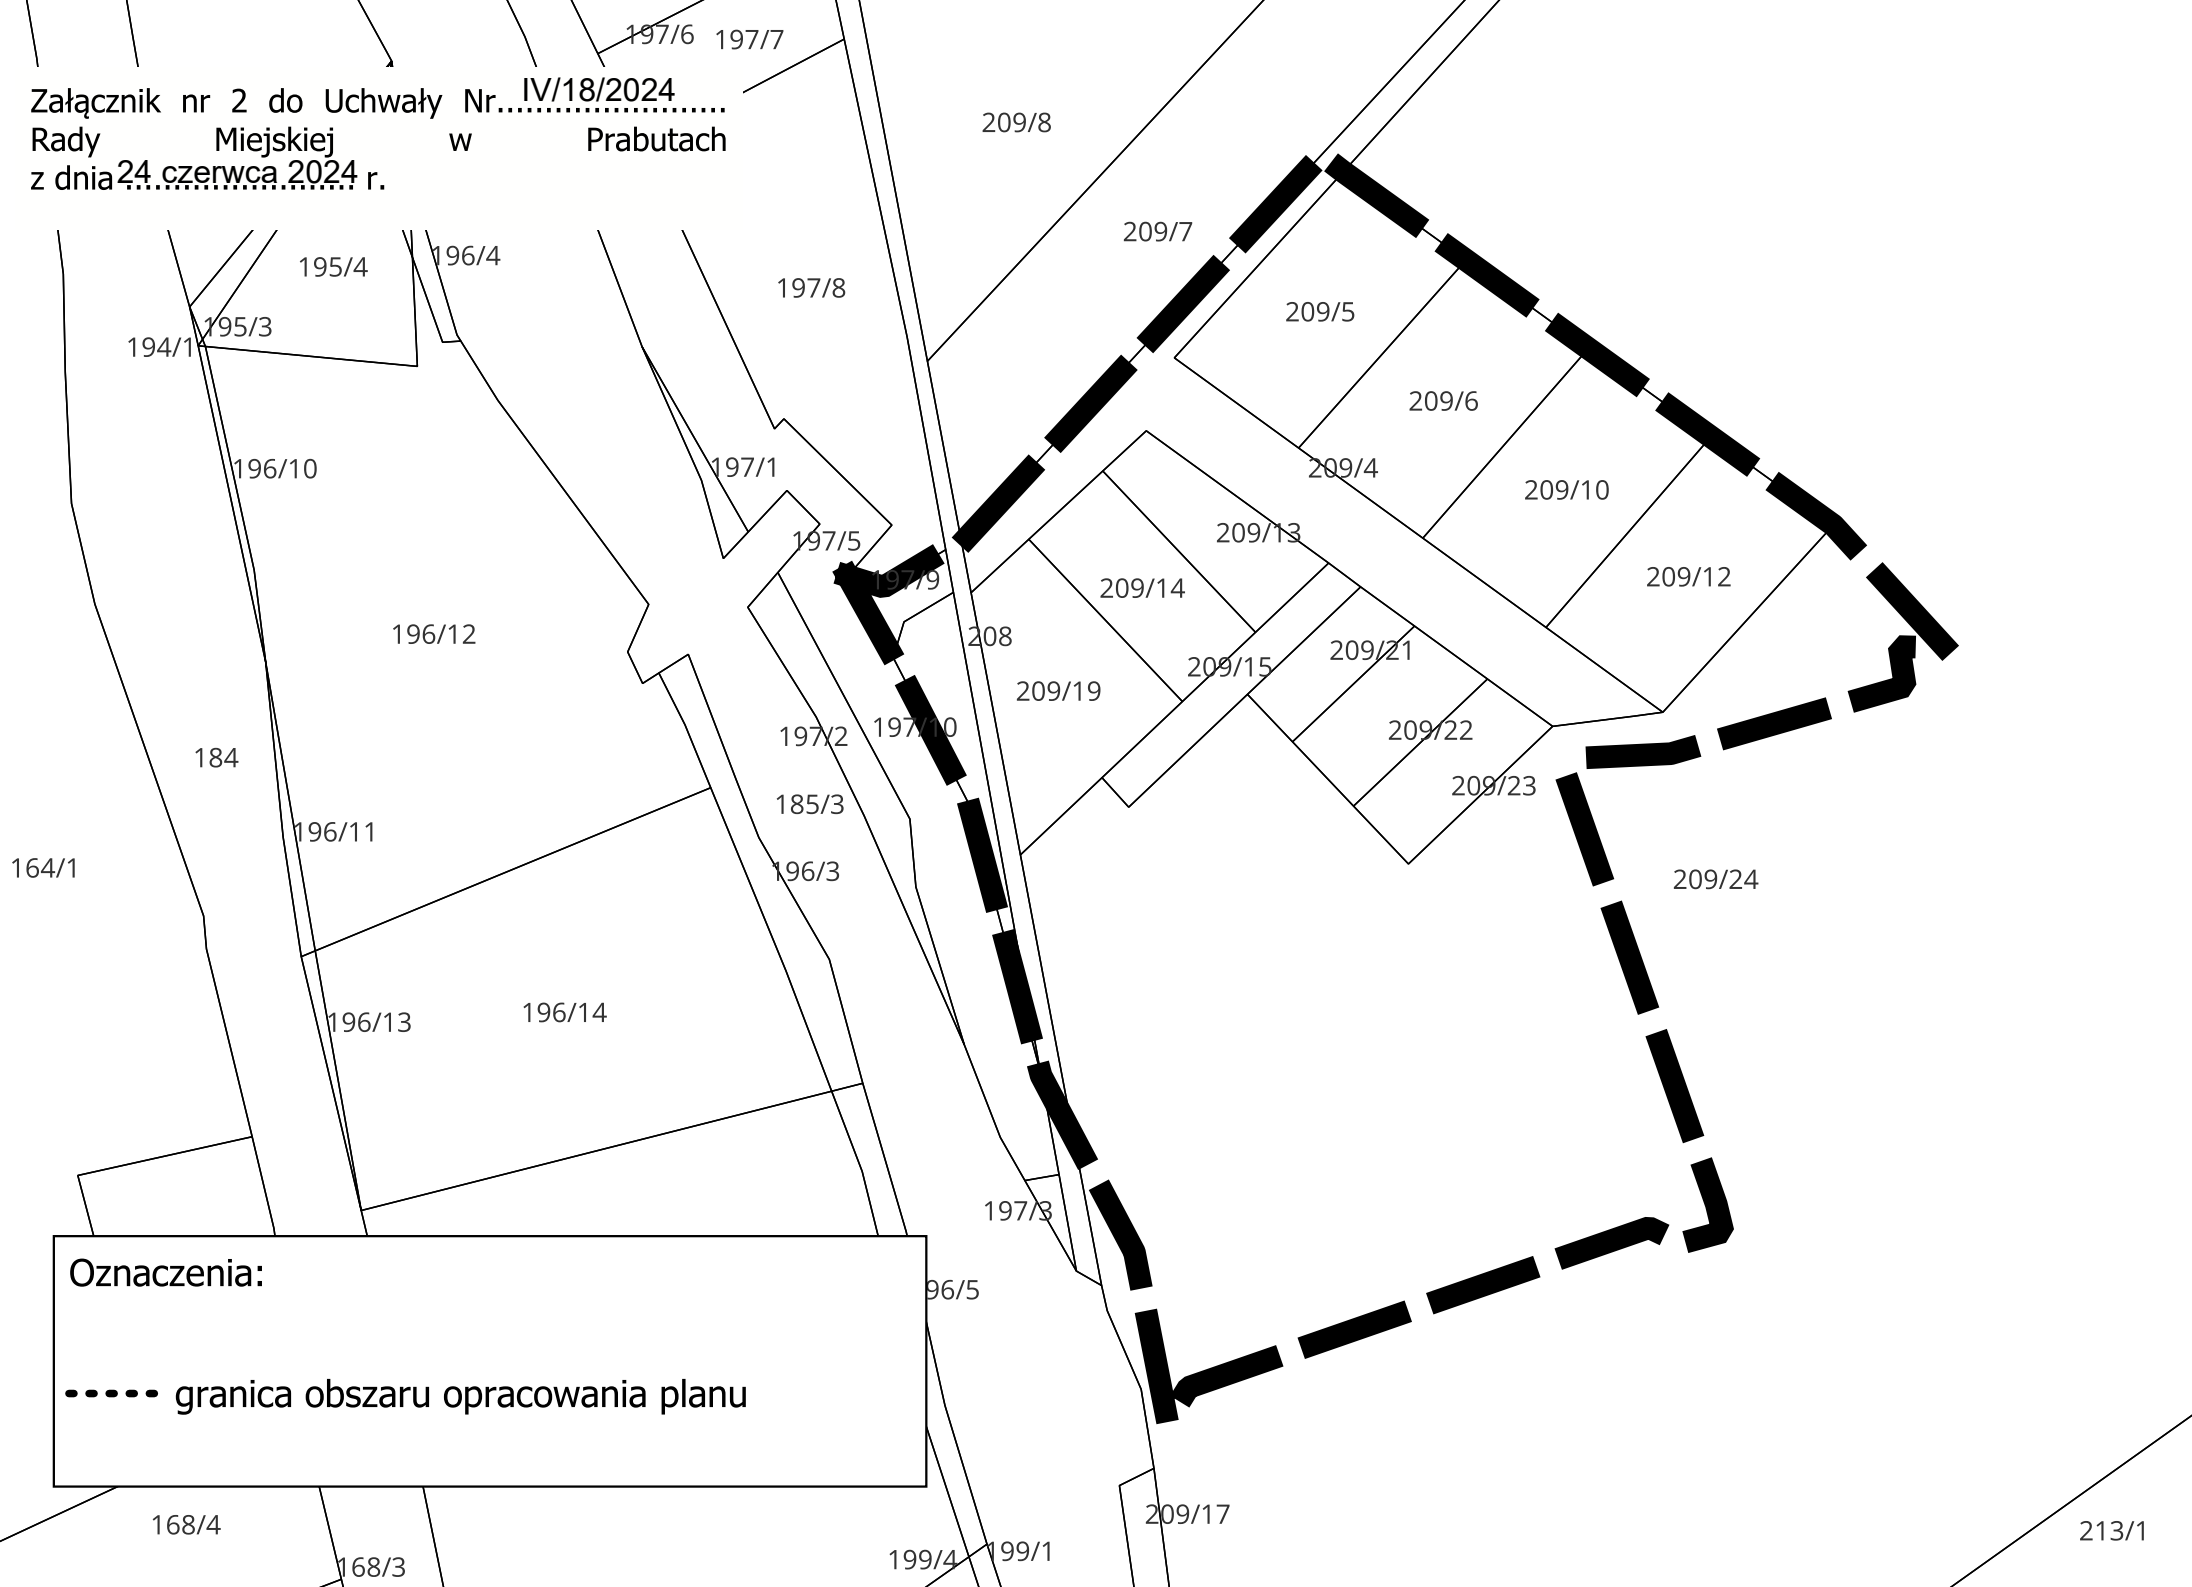

Oznaczenia:  
- - - - granica obszaru opracowania planu