


MIEJSCOWY PLAN ZAGOSPODAROWANIA PRZESTRZENNEGO DLA TERENU EKSPLOATACJI KRUSZYW W OBRĘBIE EWIDENCYJNYM GONTY, W GMINIE PRABUTY

Organ sporządzający : Burmistrz Miasta i Gminy Prabuty

Licencja nr 6642.865.2023_2207_P z dnia 21.06.2023 r. Układ współrzędnych : PL-2000 str. 6


Załącznik nr 1 do Uchwały Nr Rady Miejskiej w Prabutach z dnia roku.

SKALA 1 : 1000

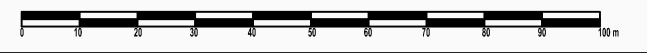

OZNACZENIA	
	granica obszaru objętego miejscowym planem zagospodarowania przestrzennego
	linie rozgraniczające tereny o różnym przeznaczeniu lub różnych zasadach zagospodarowania
	nieprzekraczalna linia zabudowy
Przeznaczenie terenu	
G	teren górnictwa i wydobywania
OZNACZENIA INFORMACYJNE	
	Granica Obszaru Chronionego Krajobrazu Jeziora Dzierzgoń
GONTY	nazwy miejscowości

WYRYS ZE STUDIUM UWARUNKOWAŃ I KIERUNKÓW ZAGOSPODAROWANIA PRZESTRZENNEGO MIASTA I GMINY PRABUTY

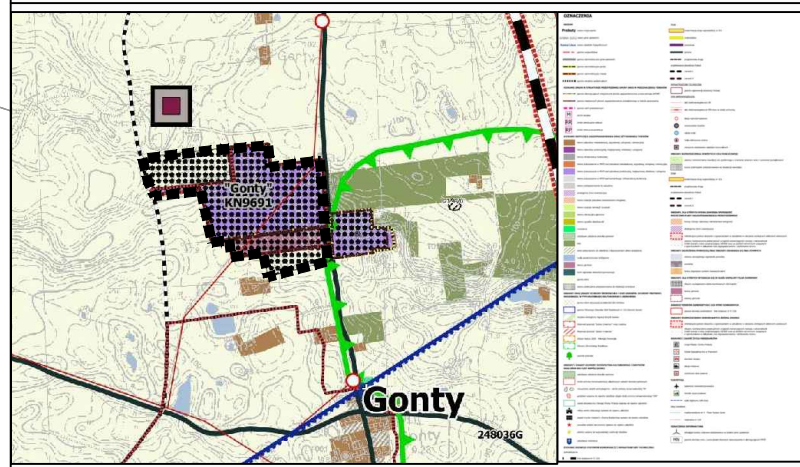

1G

GONTY

droga gminna nr 248035G

Obszar Chronionego Krajobrazu Jeziora Dzierzgoń