





ZAŁĄCZNIK DO UCHWAŁY w sprawie wyznaczenia obszaru zdegradowanego i obszaru rewitalizacji

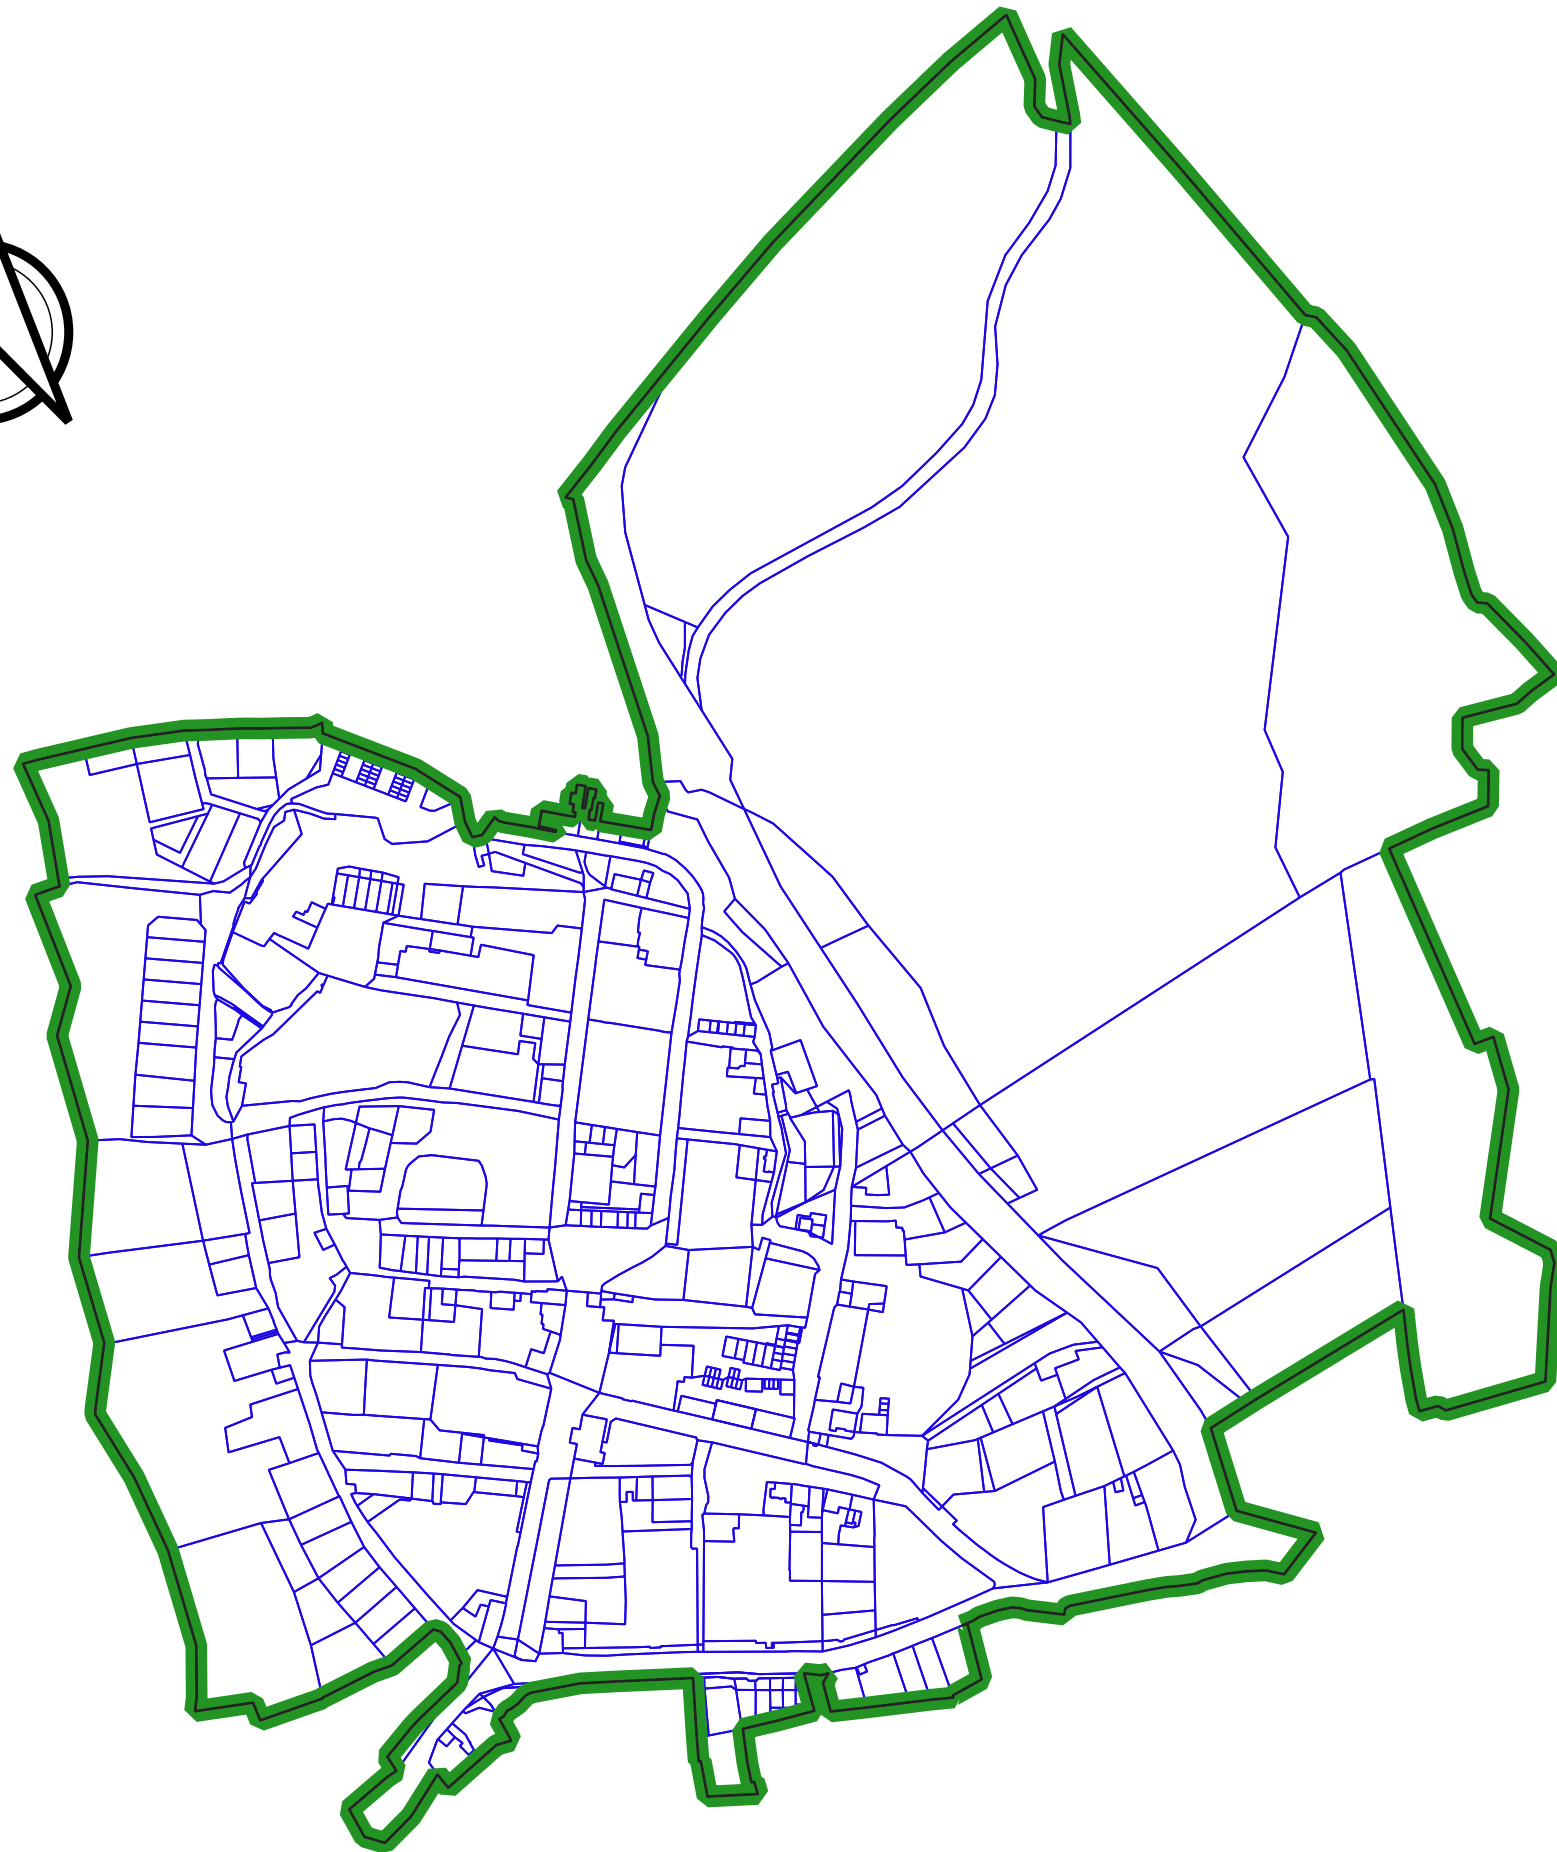

-  działki ewidencyjne obszar Śródmieście
-  Obszar "Śródmieścia", który określa granicę: obszaru zdegradowanego oraz tożsamego mu obszaru rewitalizacji

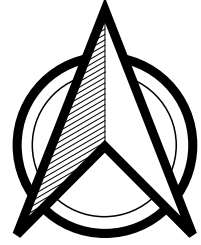